


墓石外柵平面図及び基礎図

平面図

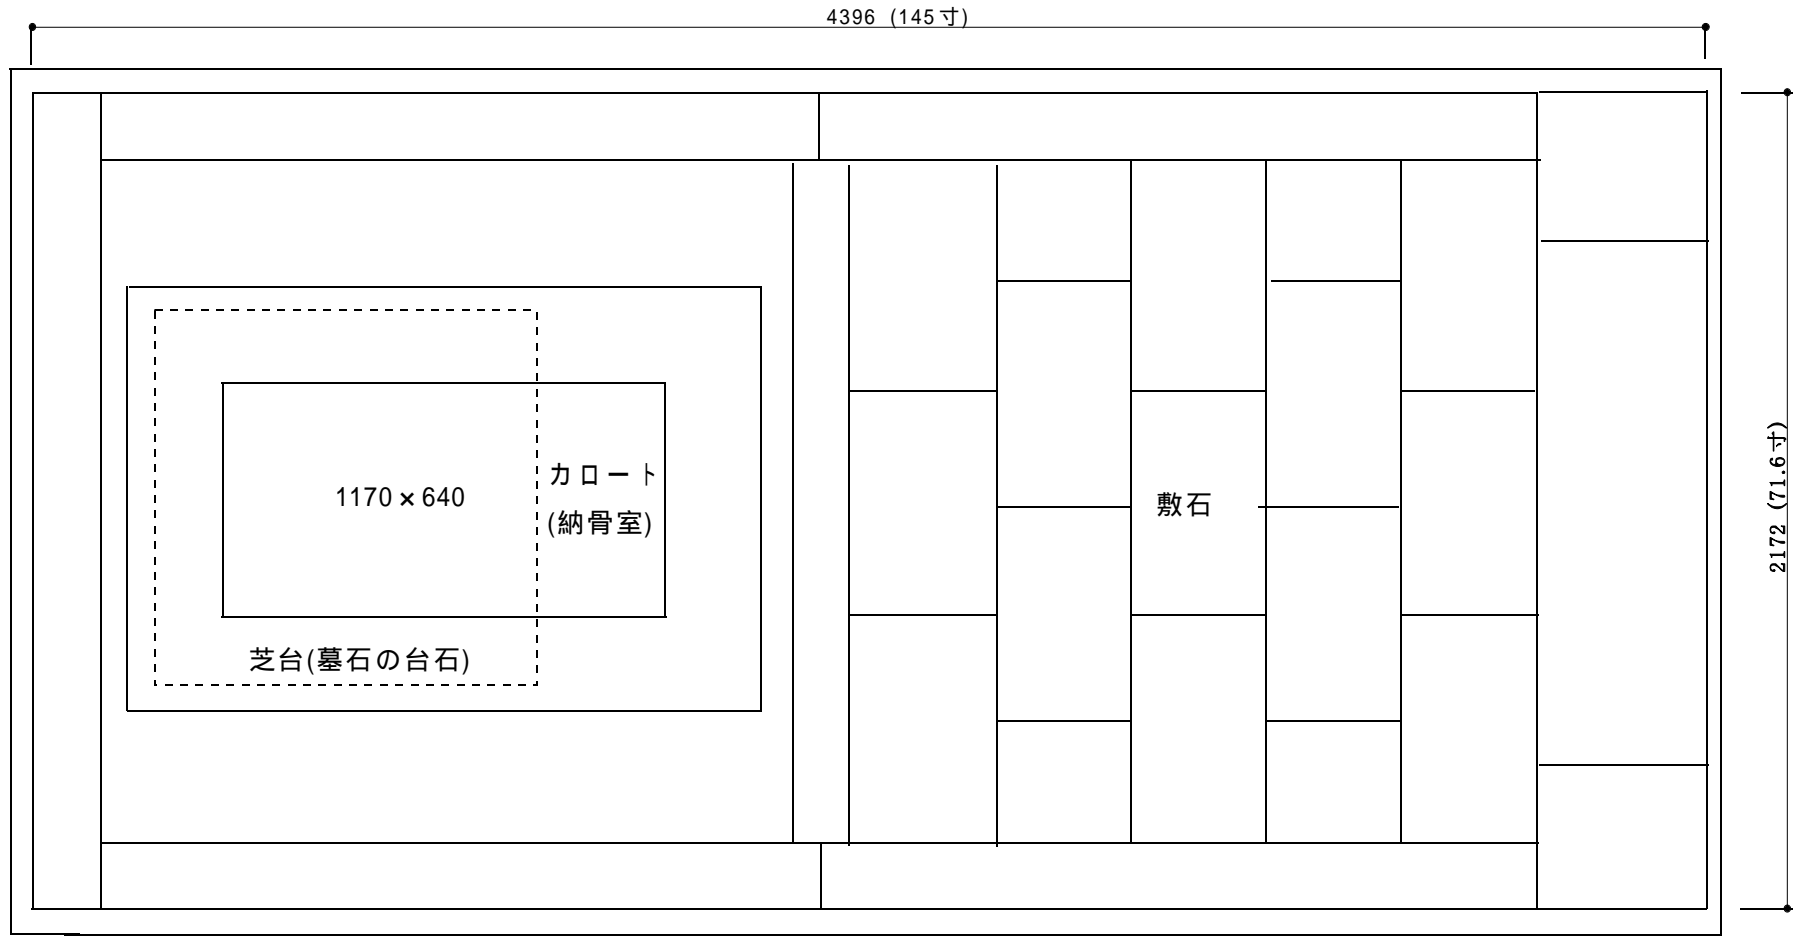

基礎図

