墓石外柵施工図　外柵一段から二段目

1 段 目

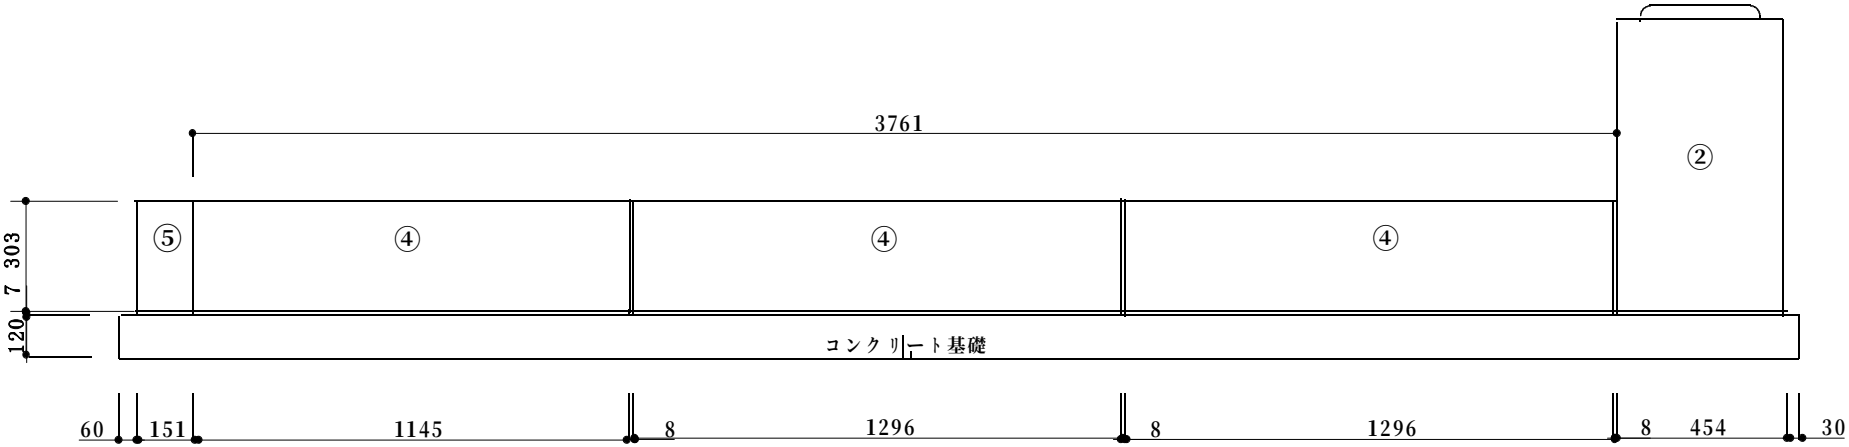
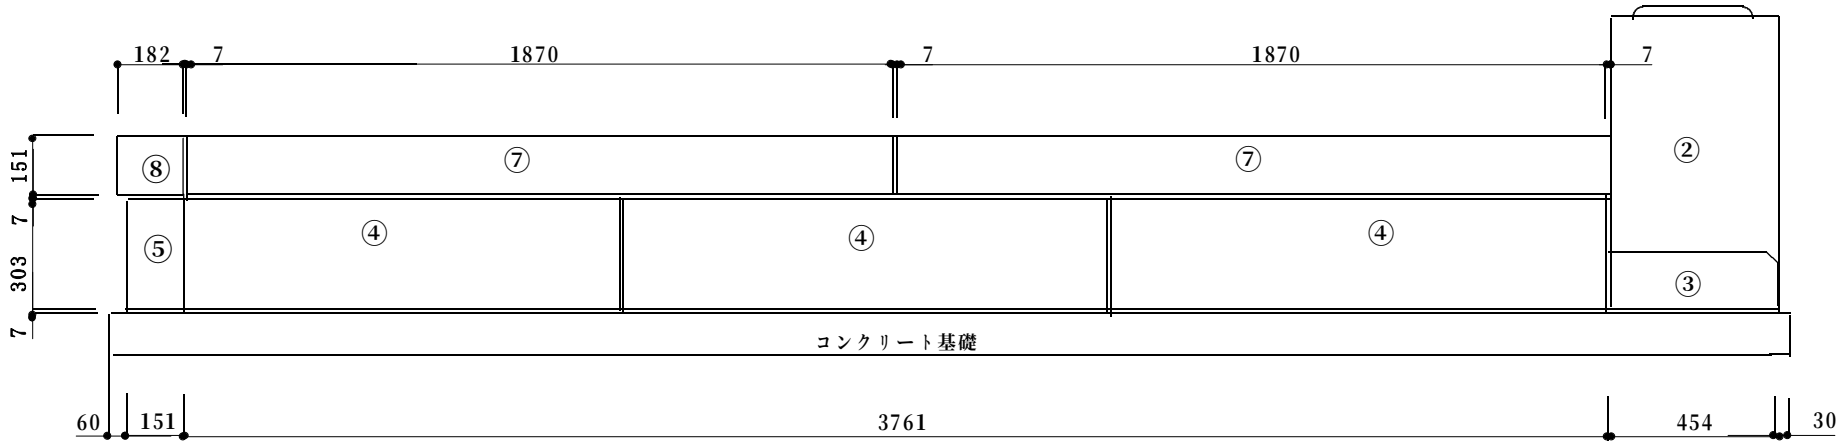
2 段 目