


3 段 目

墓石外柵施工図 三段目とカロート芝台

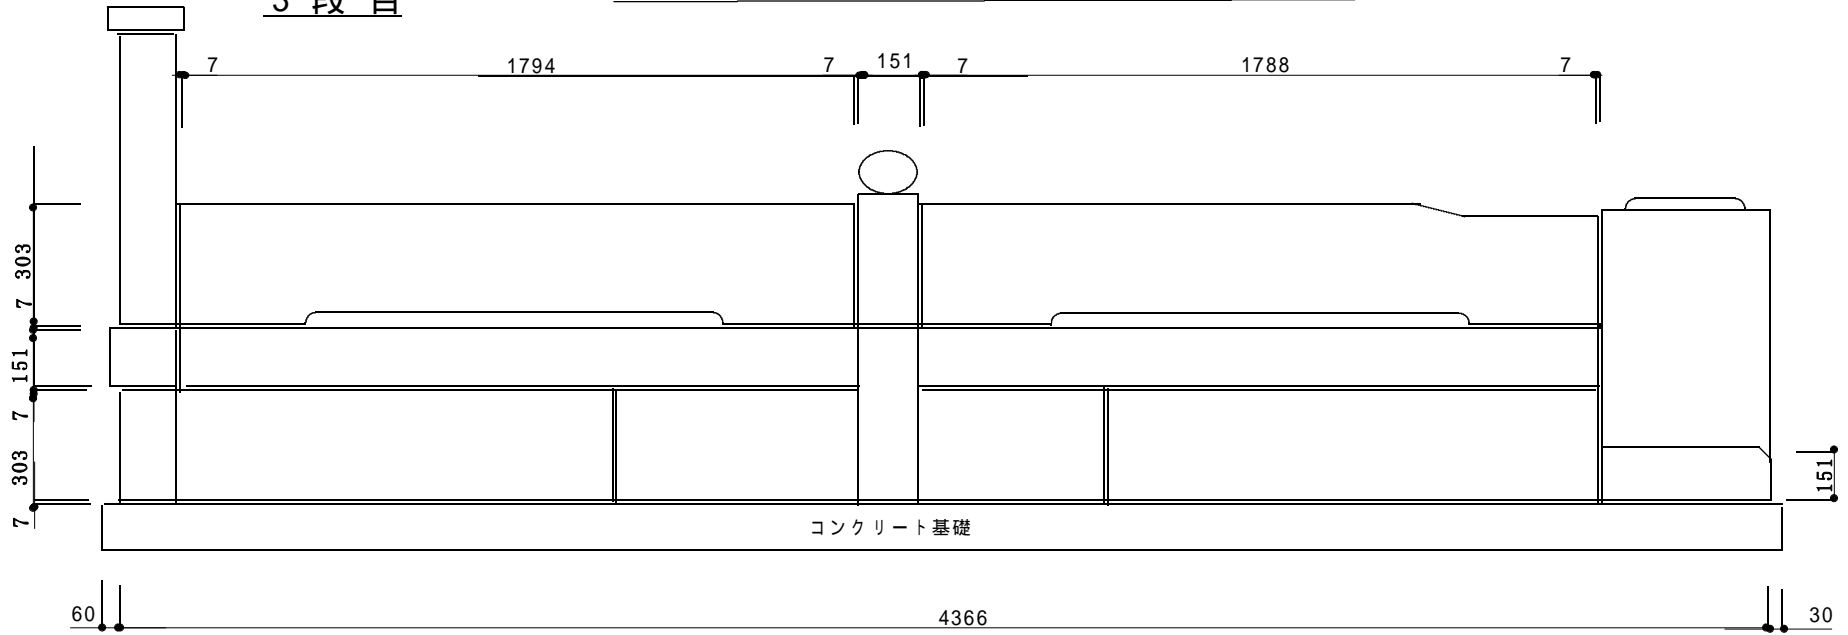

カロート・芝台

