



敷石・拝石

墓石外柵施工図 敷石と拝石

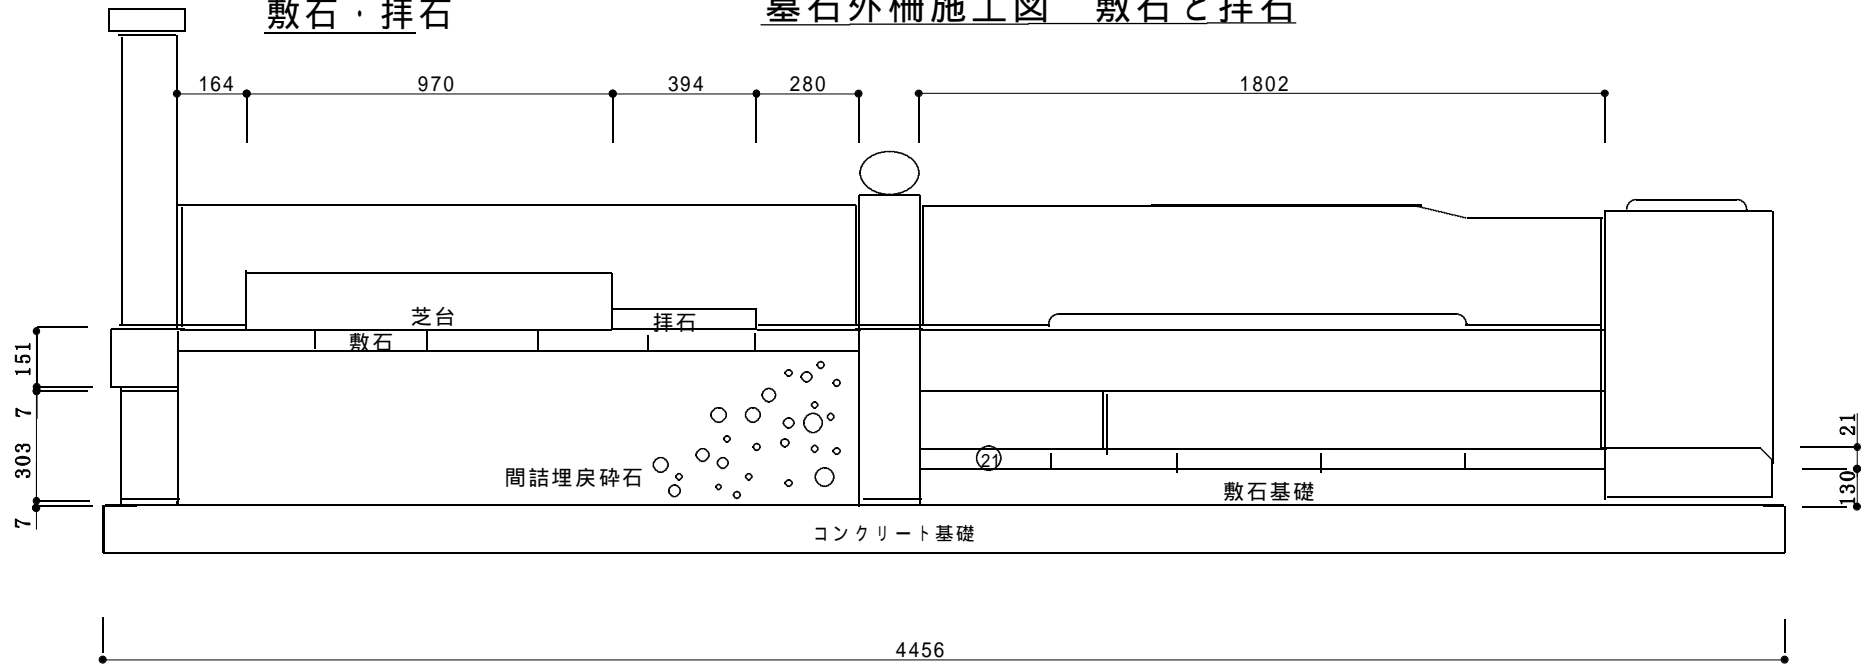

後面

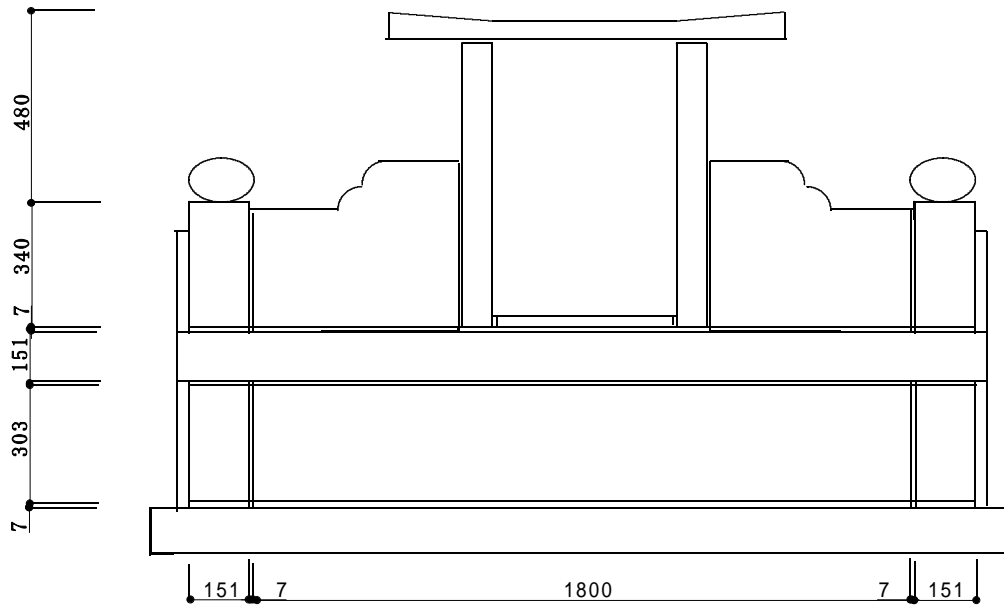

前面

